



1.-3. Obergeschoss


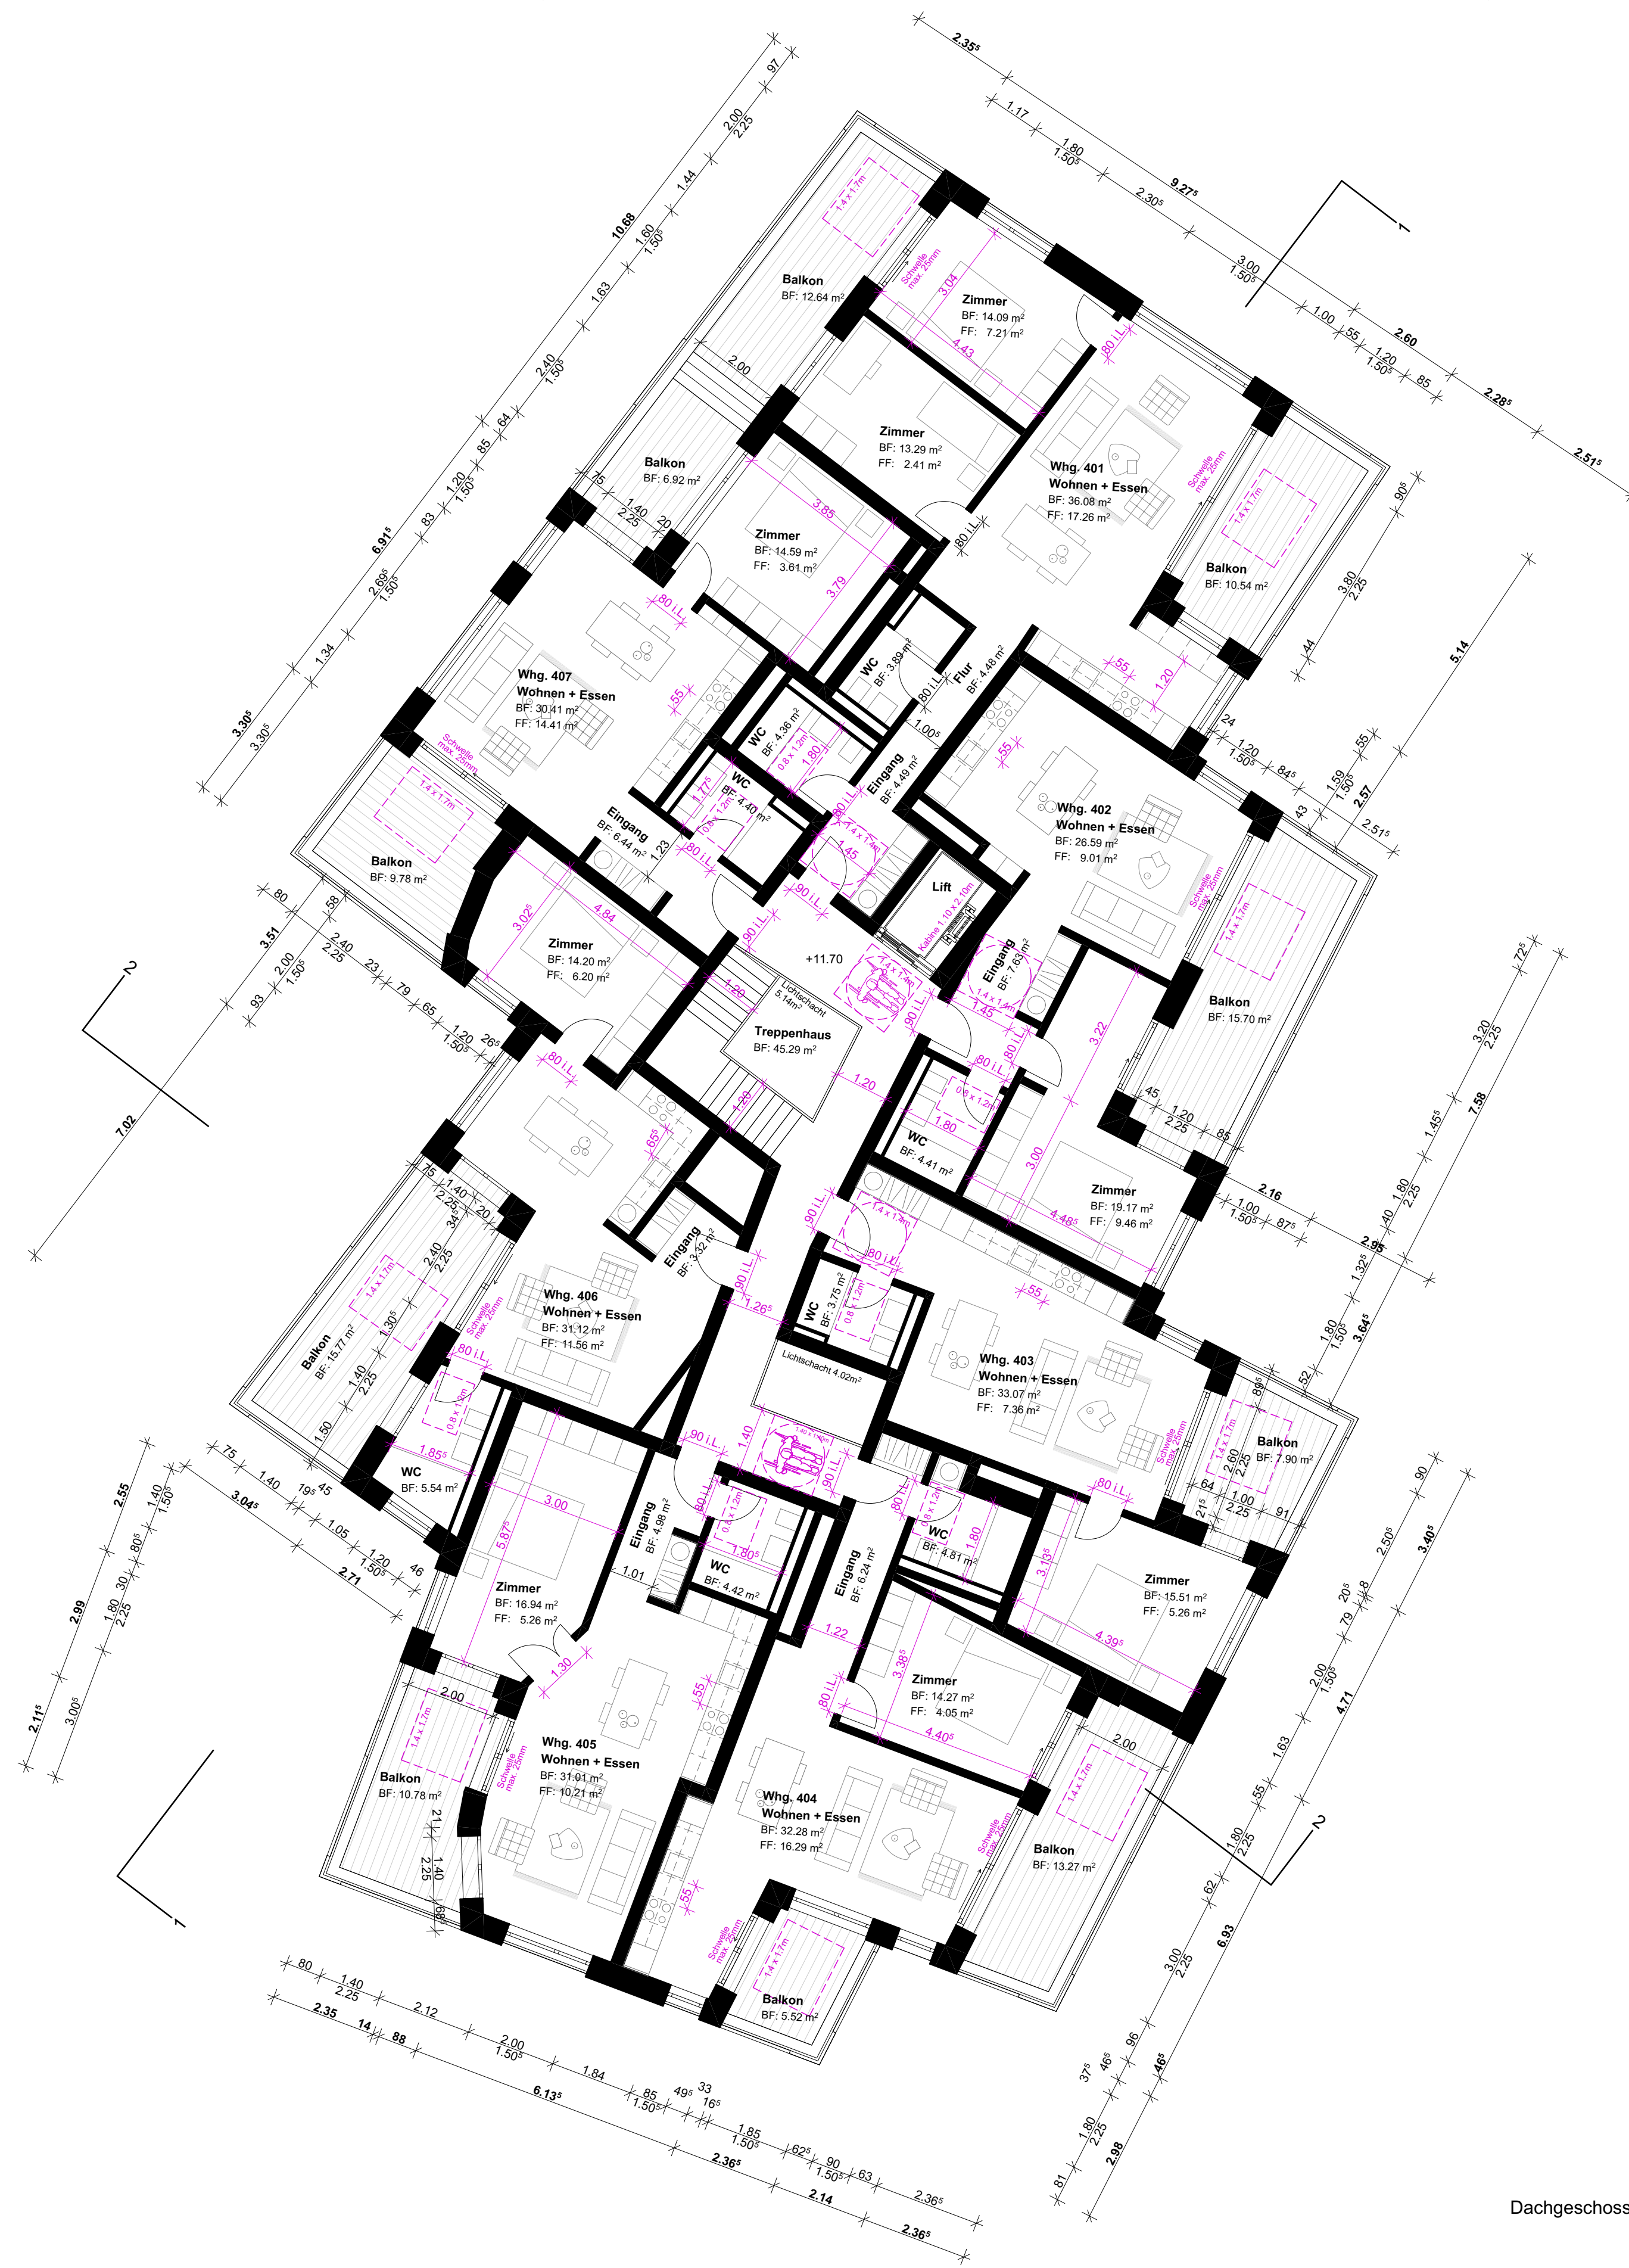


Dachgeschoss

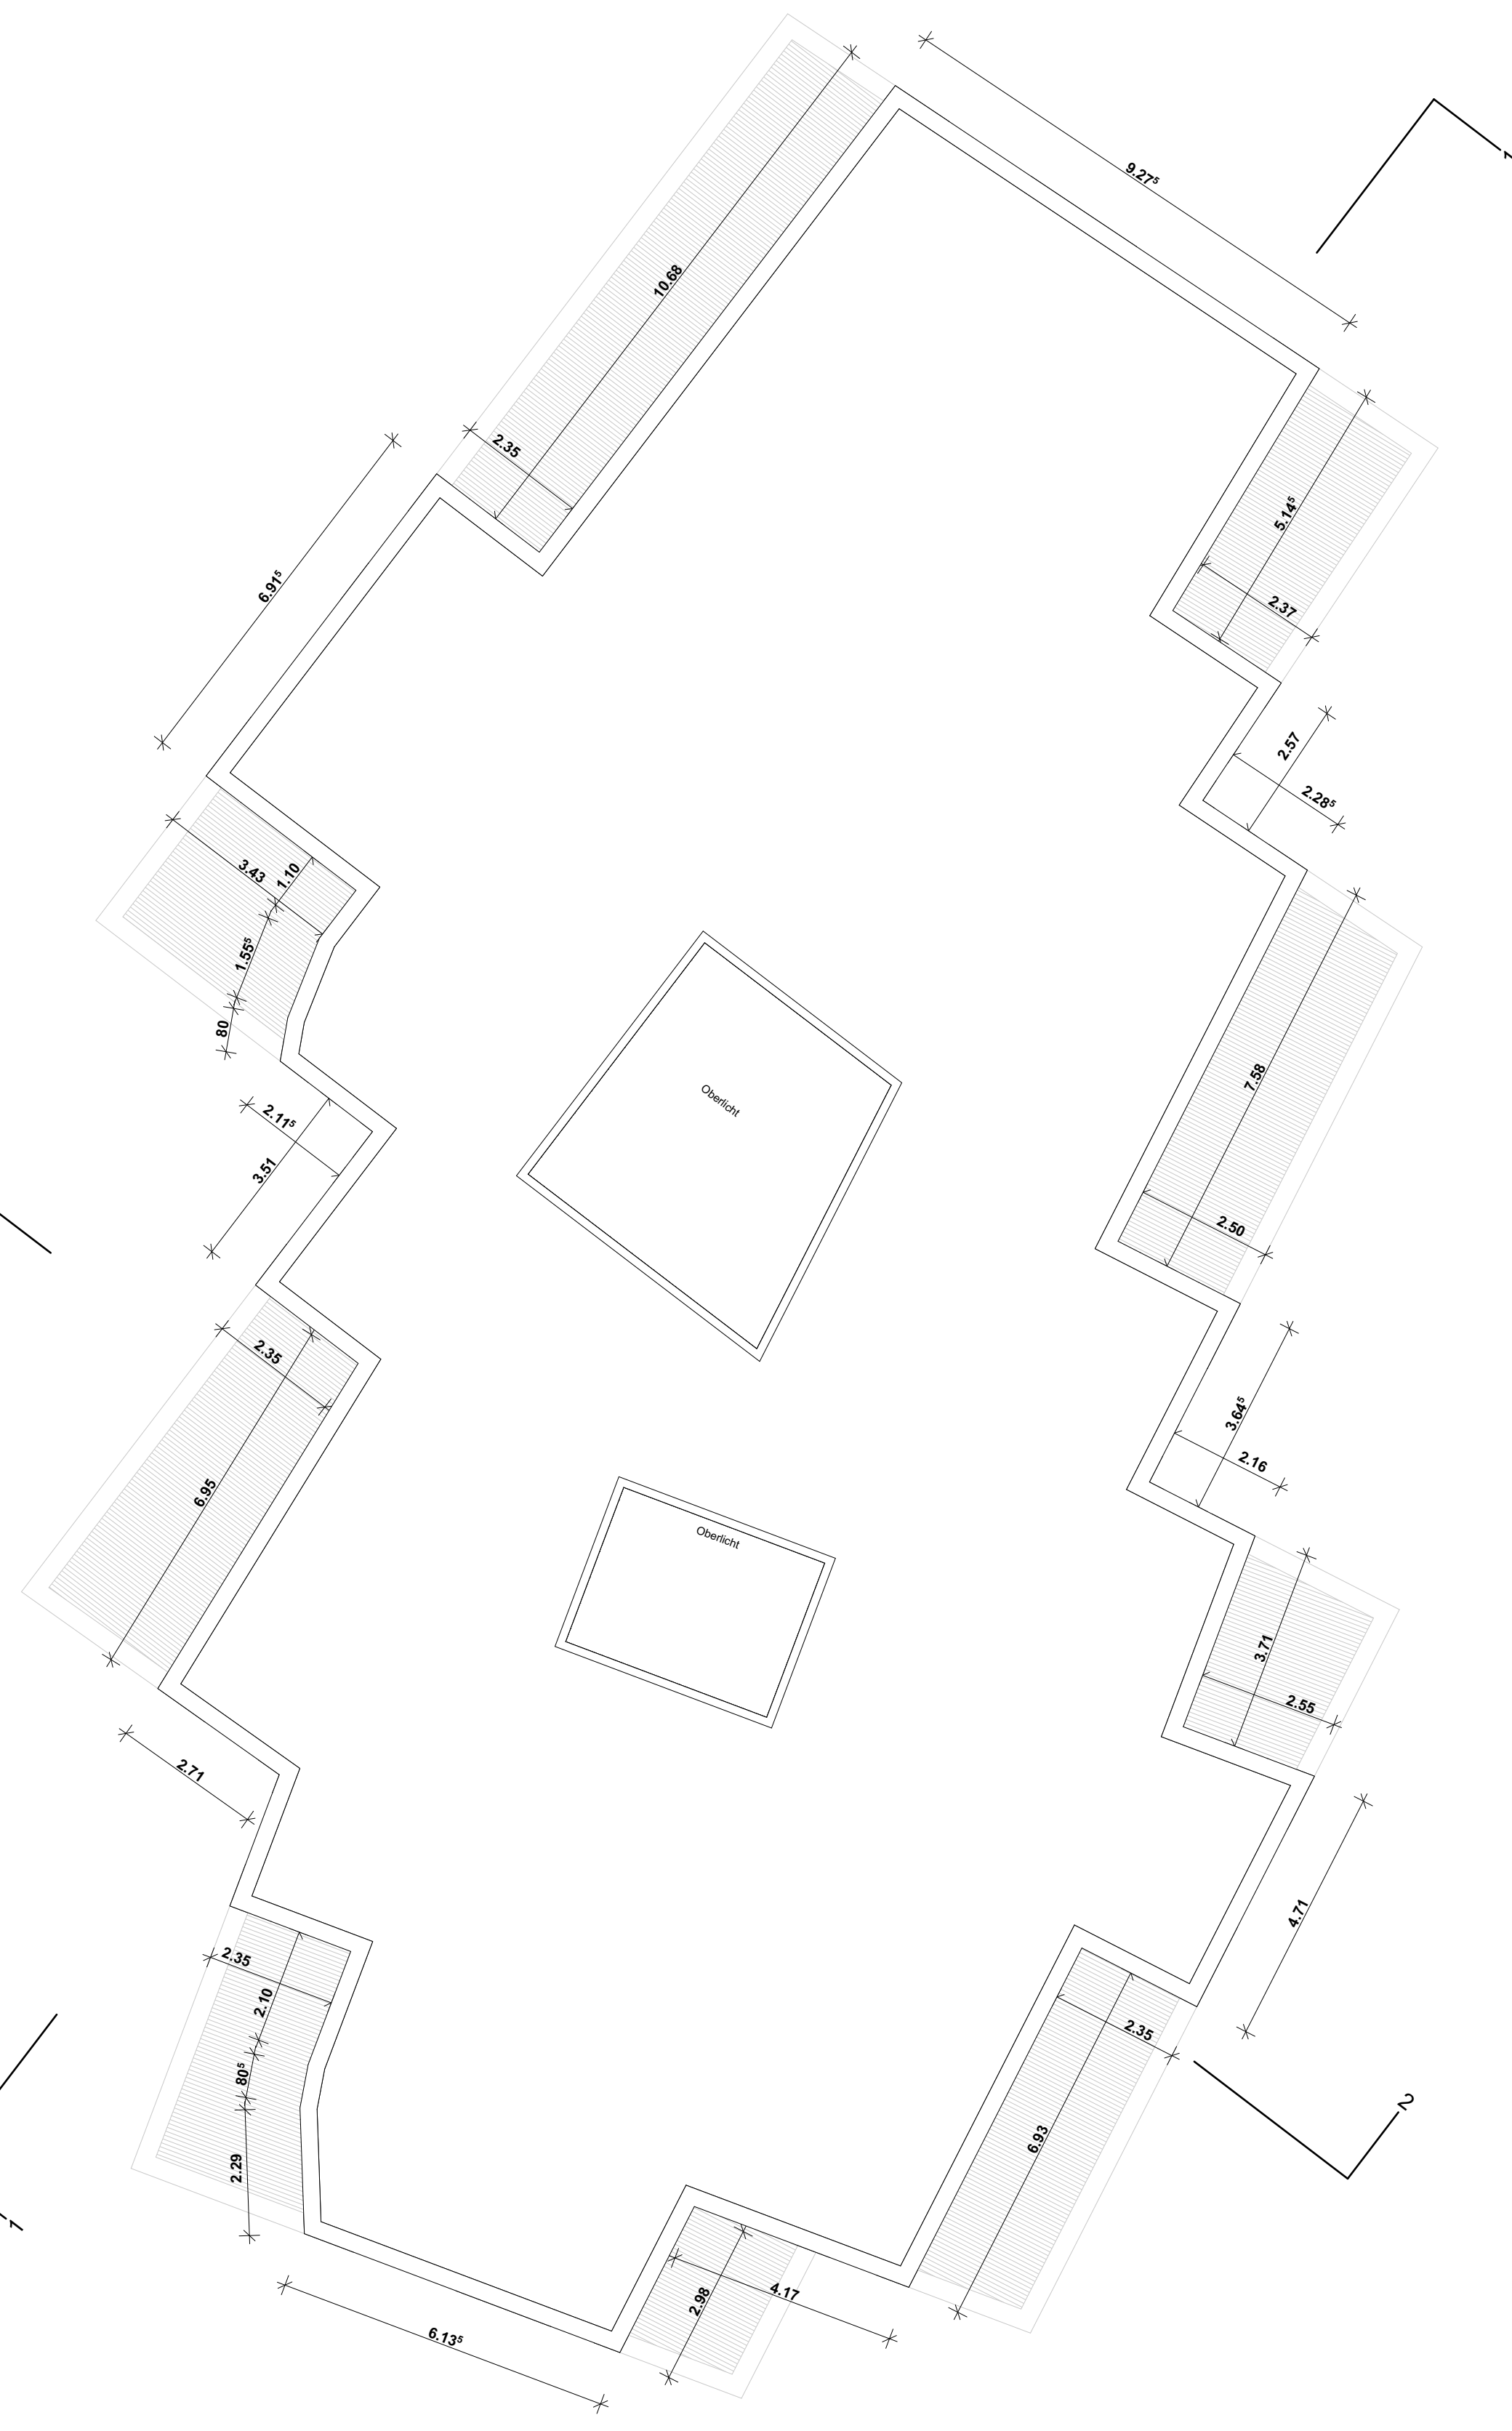

Dachaufsicht

Unterschrift Bauherrschaft/Eigentümer:		Unterschrift Planverfasser:	
Walter Sonanini AG Rigistrasse 9 Zürich 8006		REFOLIO REAL ESTATE AG Rigistrasse 9 8006 Zürich	
Ort / Datum		Ort / Datum	
Zürich, 15.05.2023		Zürich, 15.05.2023	

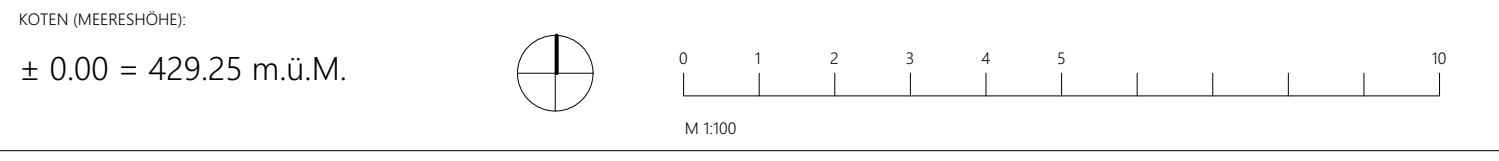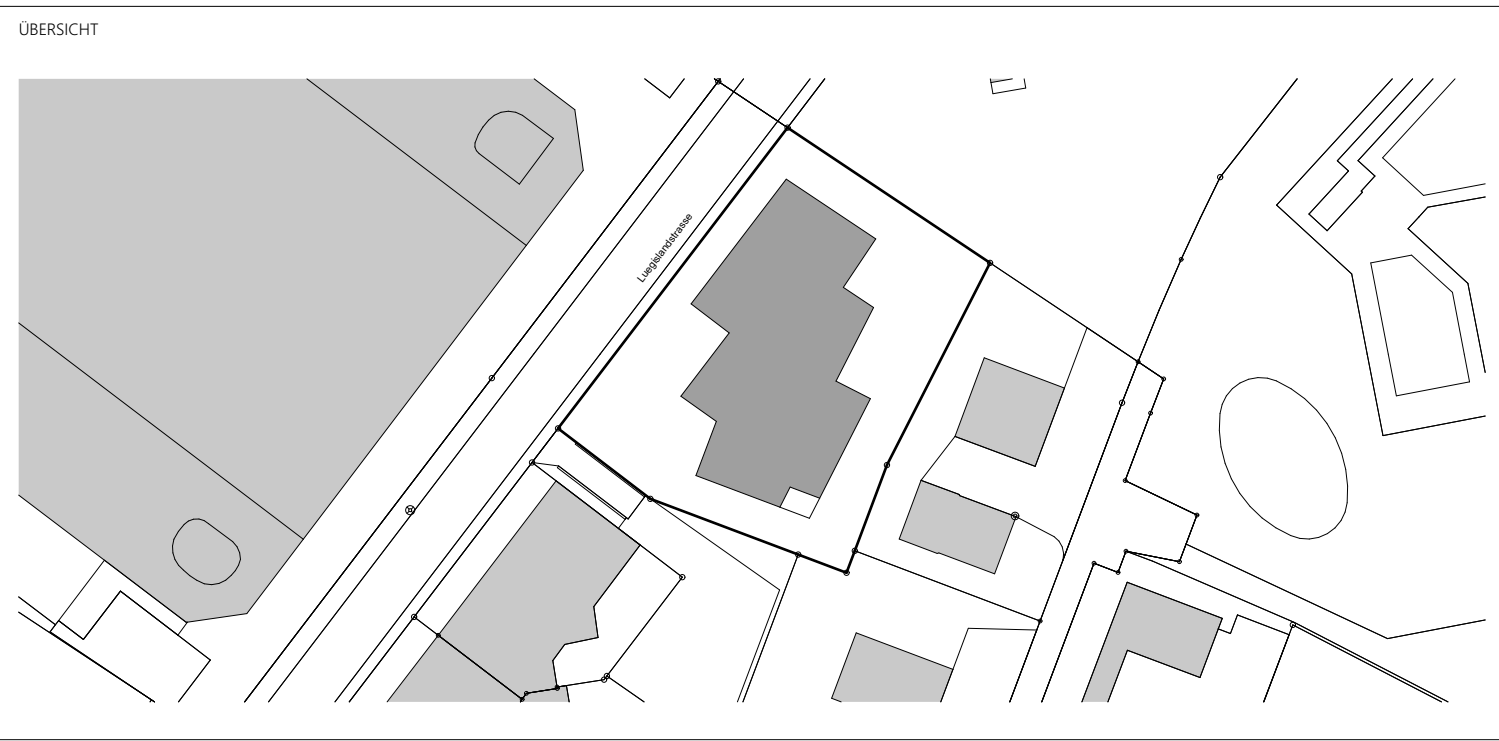

BAUVORHABEN Neubau MFH Luegislandstrasse 108 / 110 8051 Lueg	ABBRUCH NEU
AUFTRAGGEBER Walter Sonanini AG Rigistrasse 9 Zürich 8006	PROJEKTNUMMER 8051_LUEG
PLANNUMMER H2	GEZEICHNET RZ
PLANNUMMER H2	DATUM 15.05.2023
PLANNUMMER H2	MASSSTAB 1:100
PLANNUMMER H2	PLANGROSSE 1365 / 515