






Ansicht Ost Fassadensegment 6

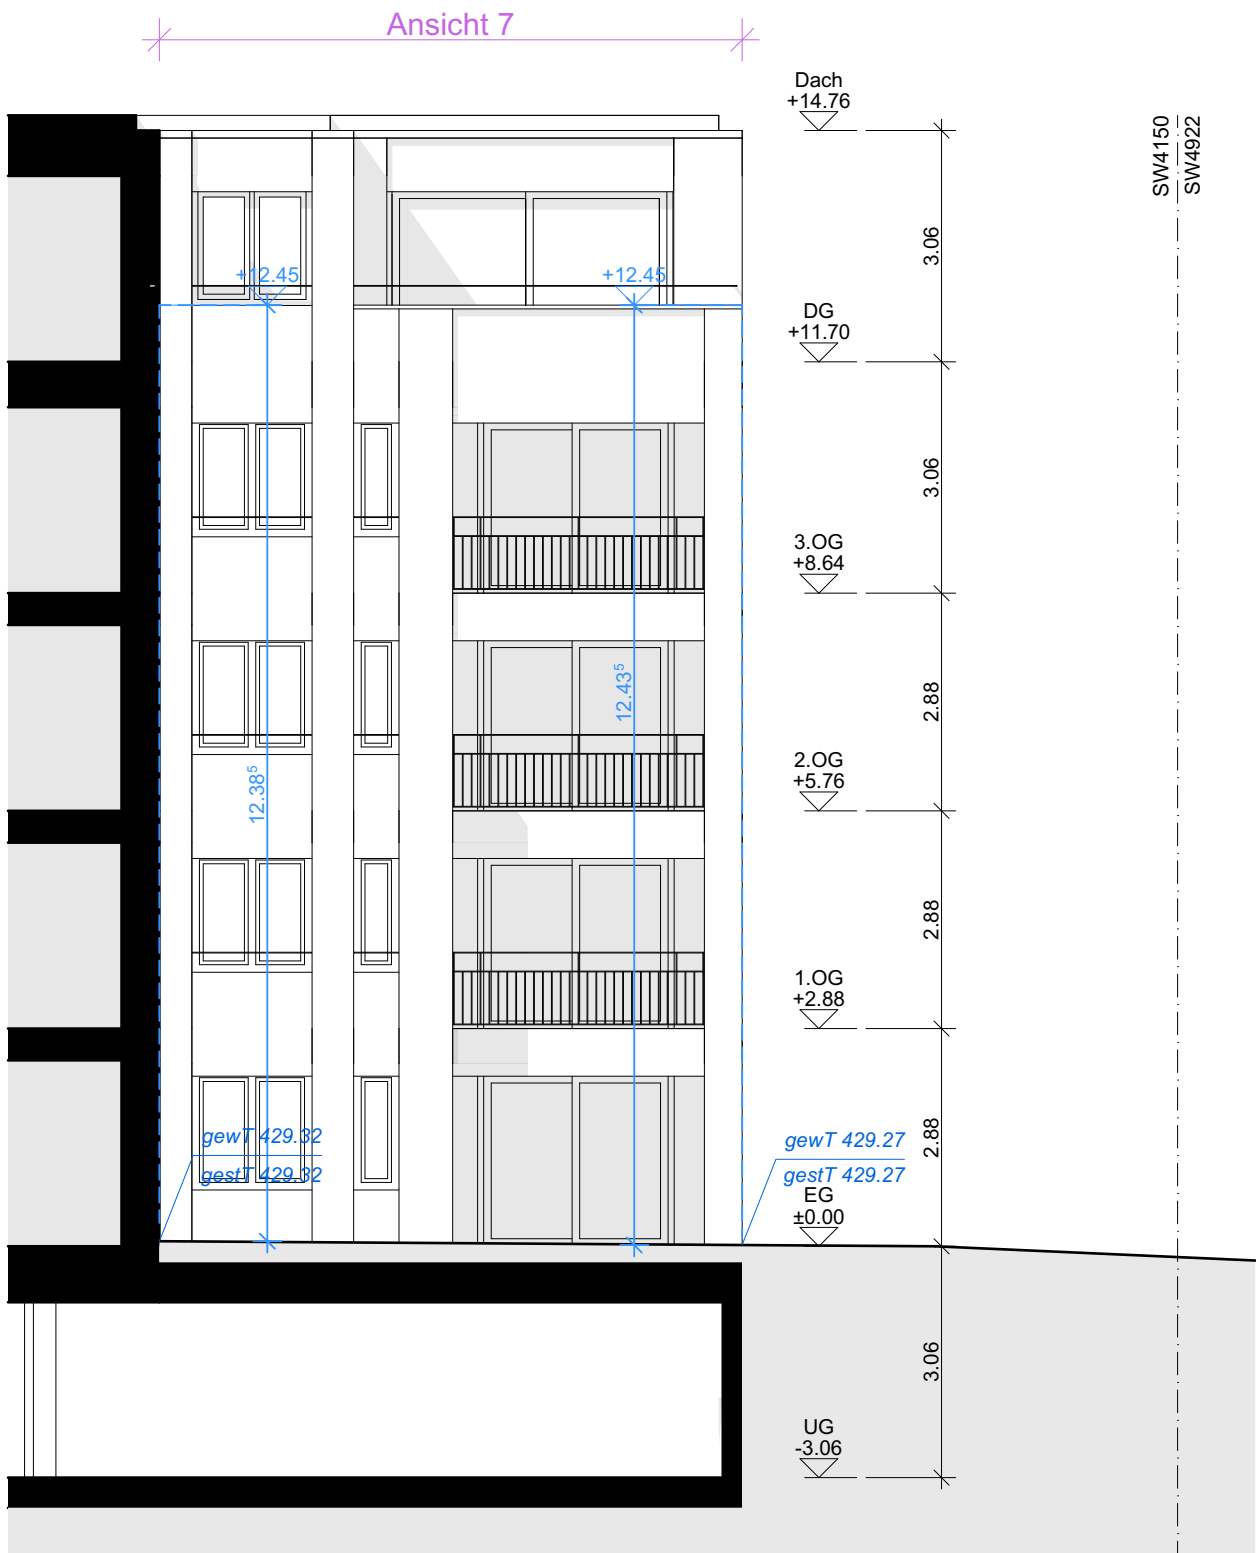


Ansicht Ost Fassadensegment 7

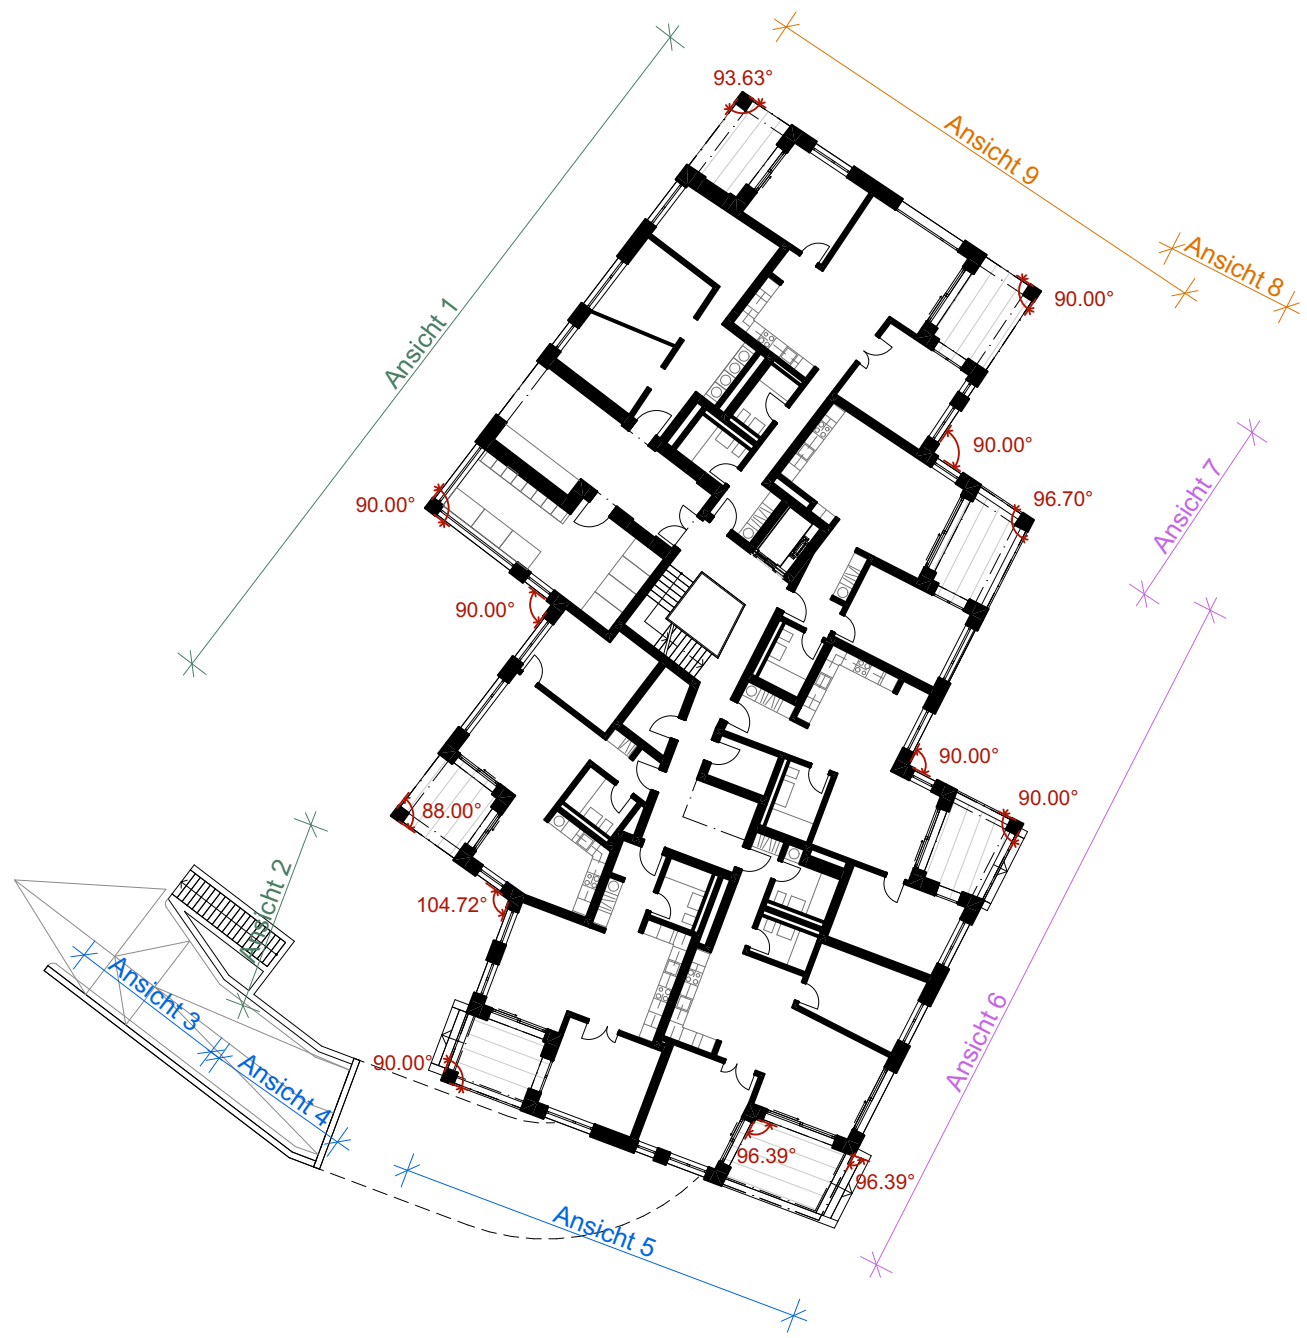

Übersicht Fassadensegmente


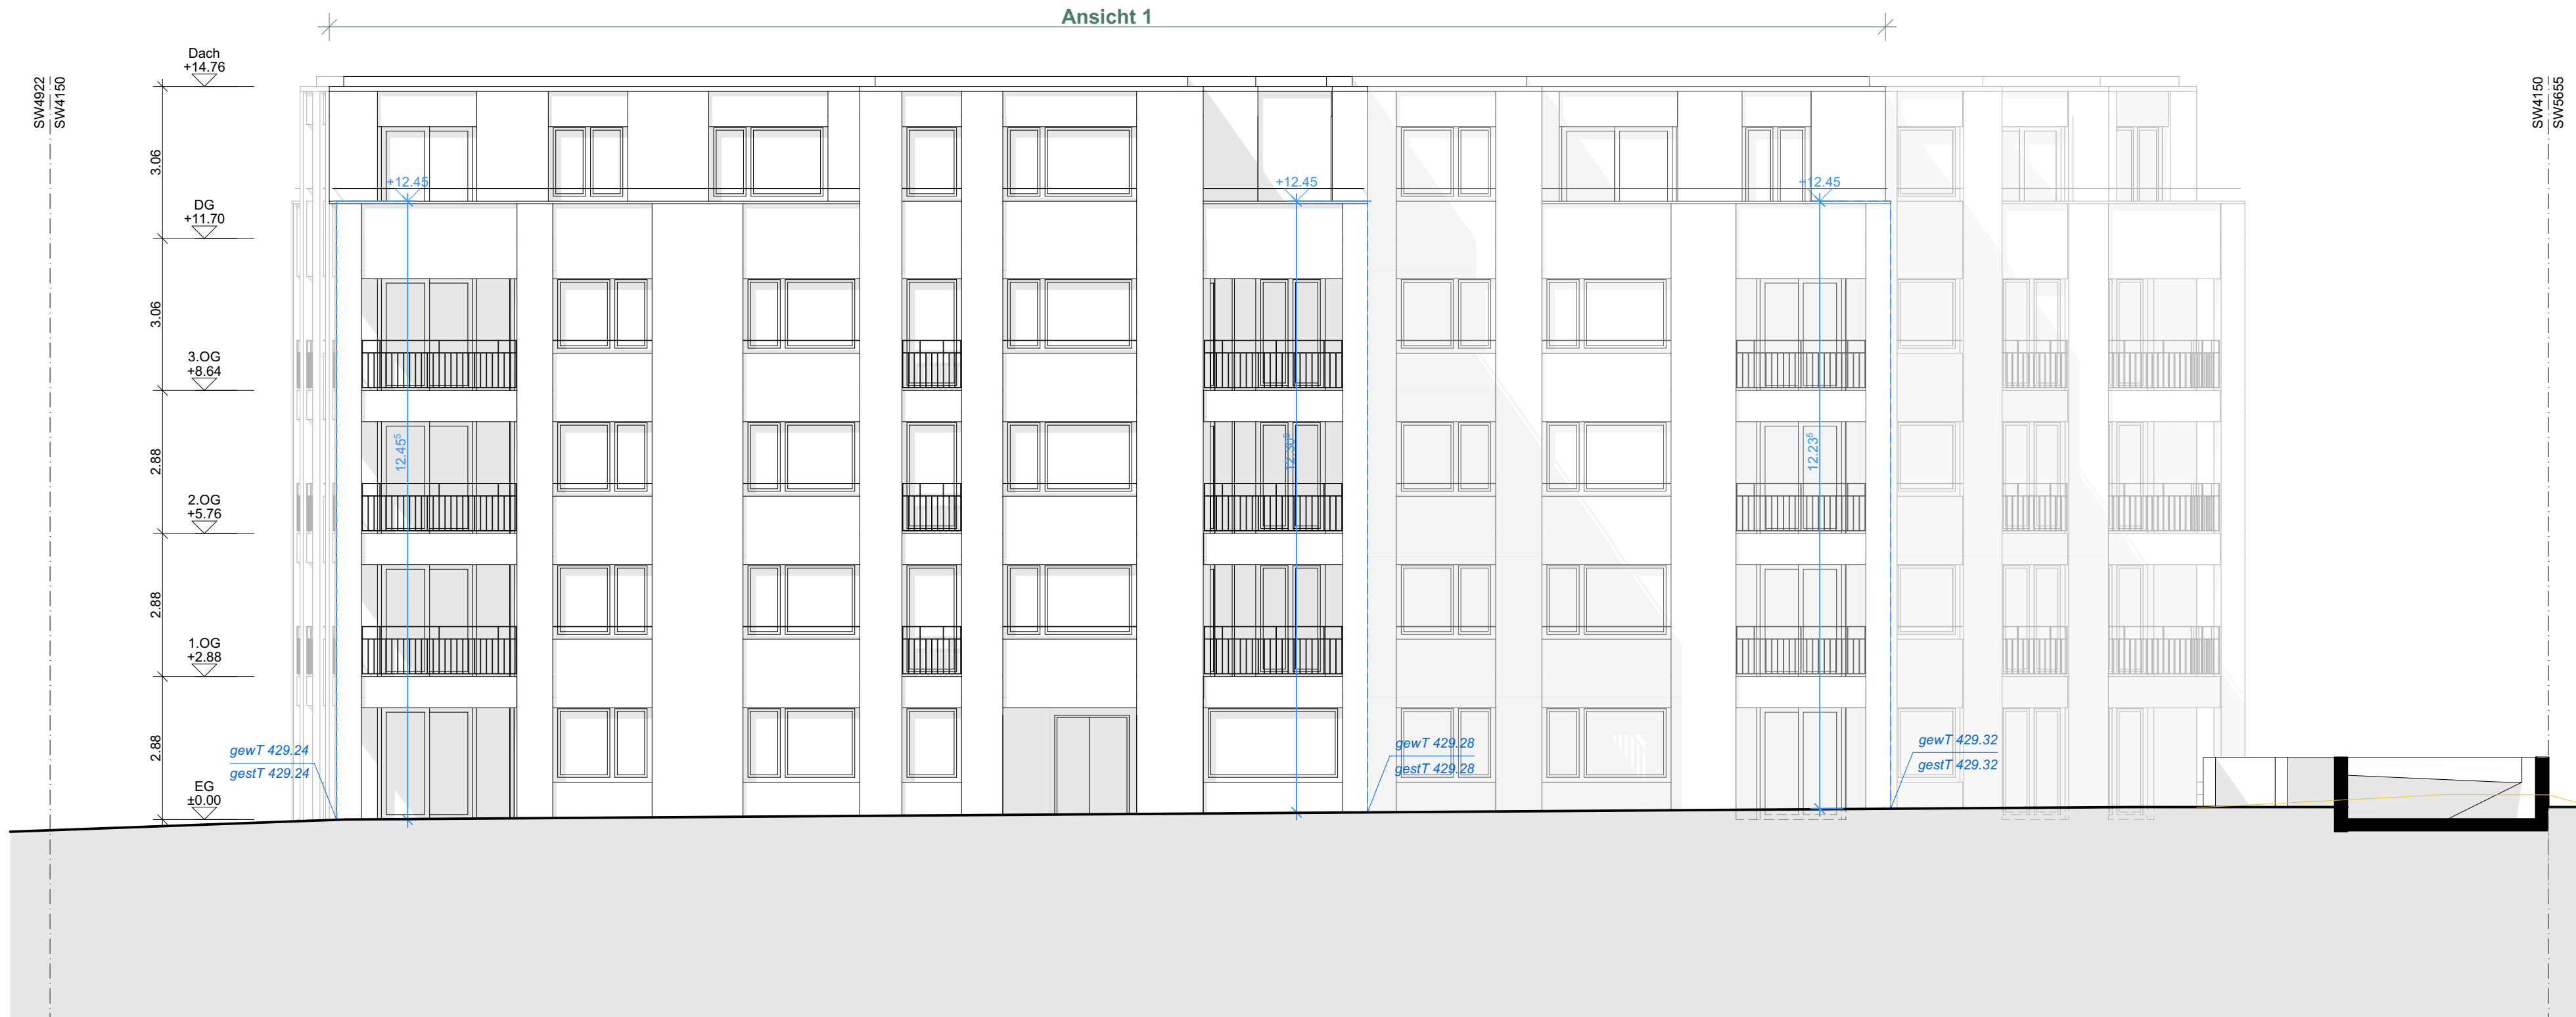


Ansicht West Fassadensegment 1

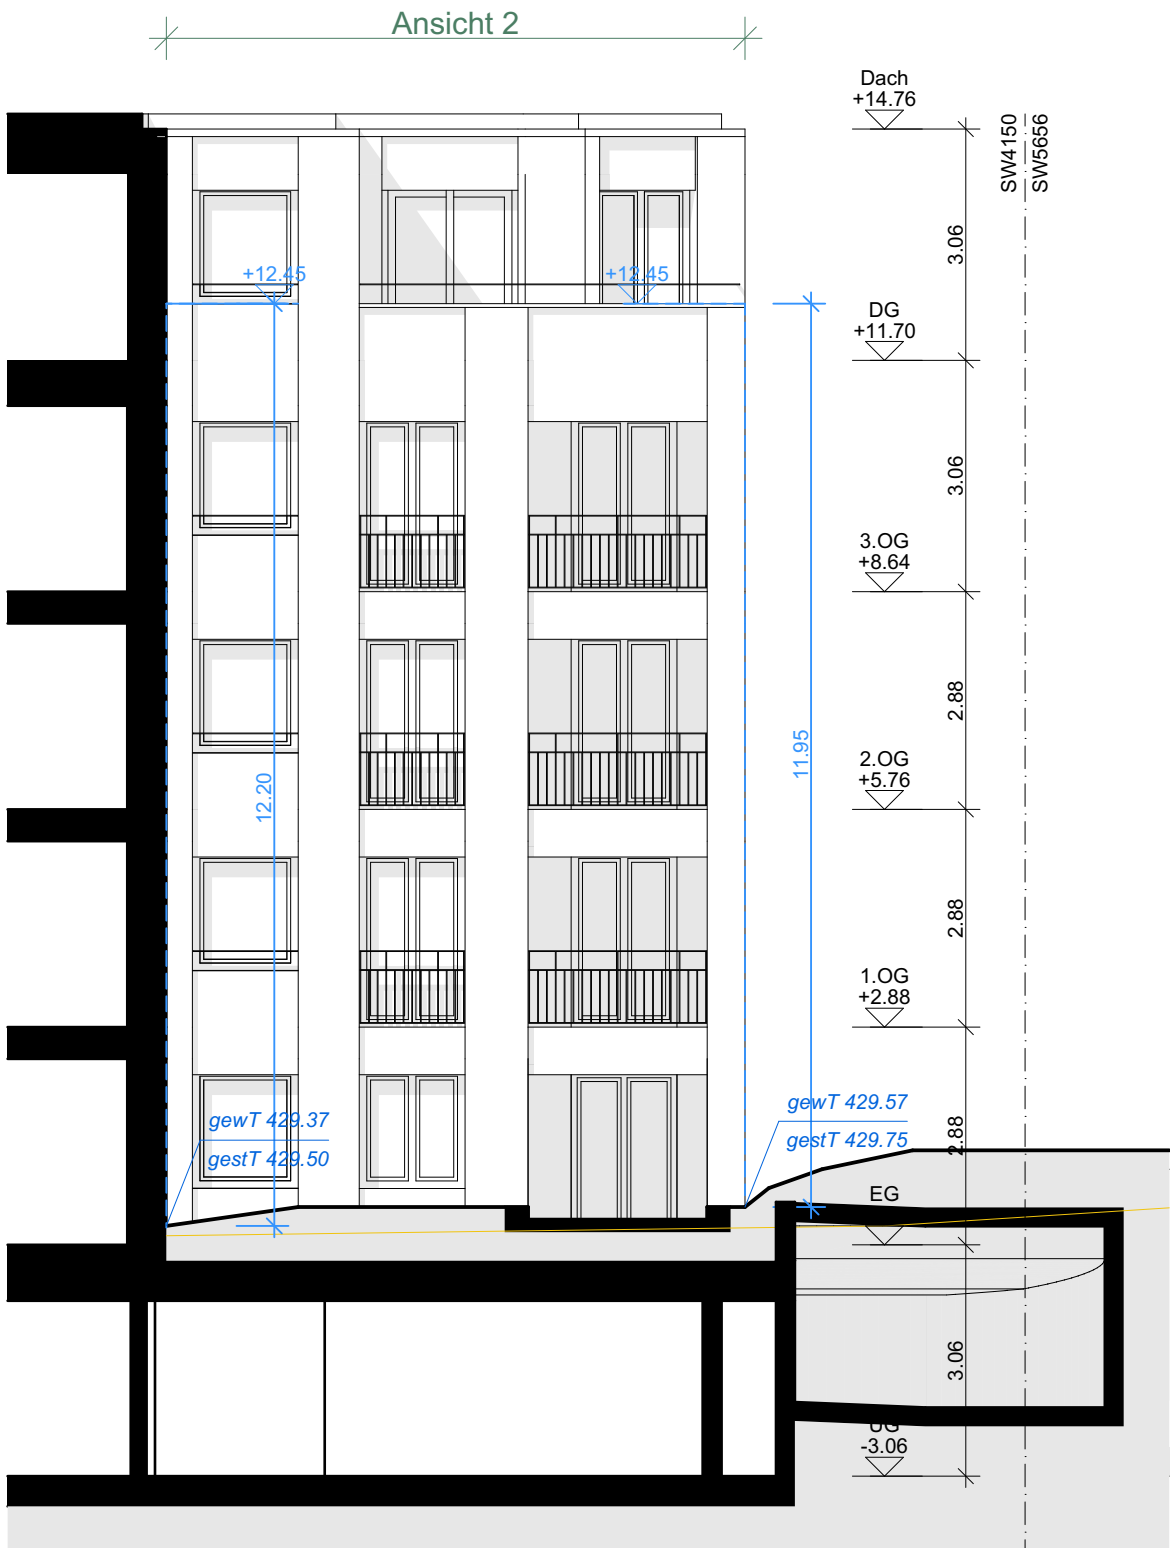

Ansicht West Fassadensegment 2

Unterschrift Bauherrschaft/Eigentümer:	Unterschrift Planverfasser:
Walter Sonanini AG Rigistrasse 9 Zürich 8006	REFOLIO REAL ESTATE AG Rigistrasse 9 8006 Zürich
Ort 1 Datum	Ort 1 Datum
Zürich, 15.05.2023	Zürich, 15.05.2023

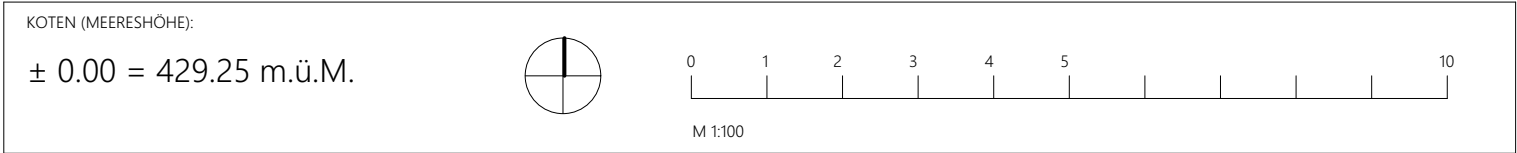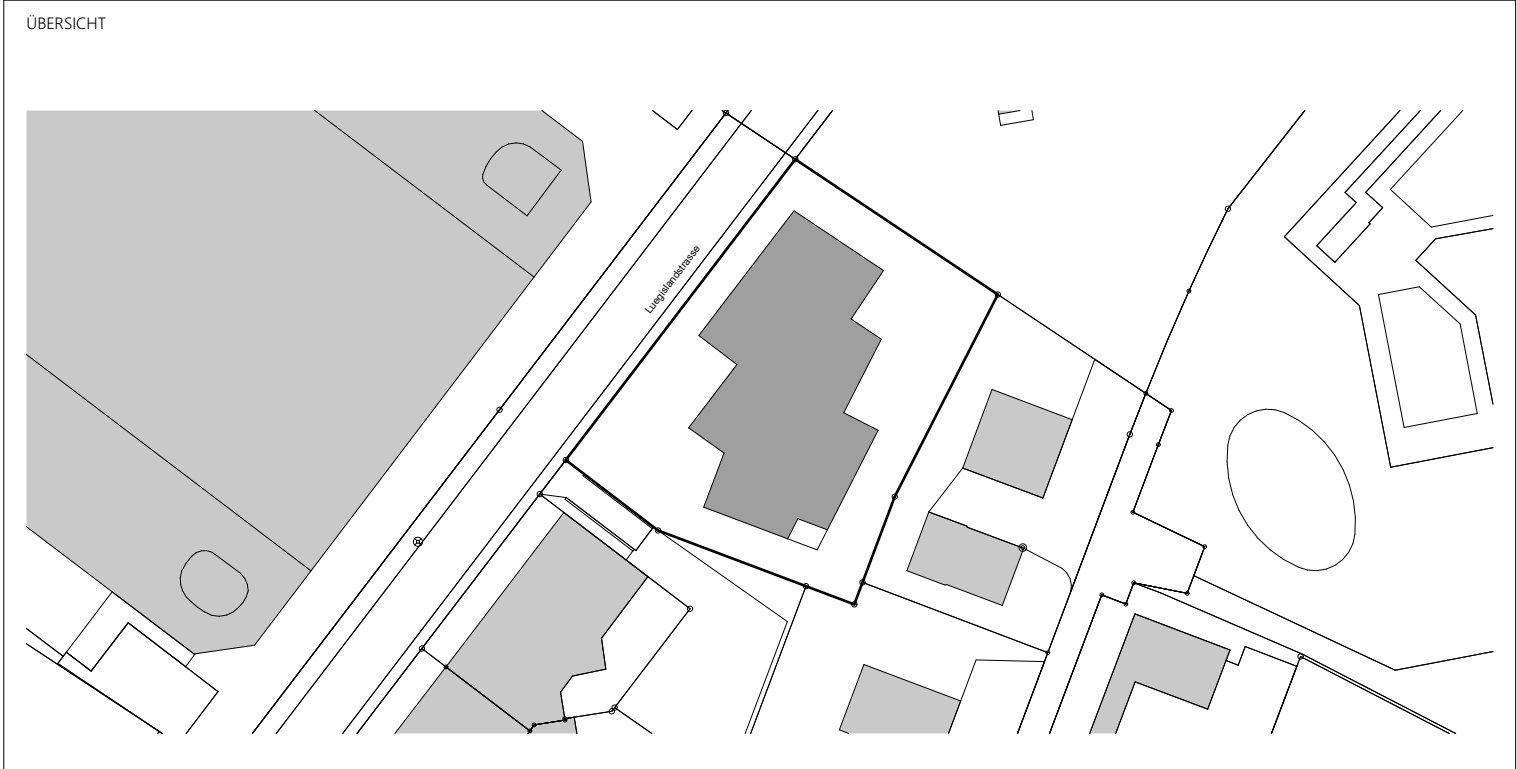

BAUVORHABEN Neubau MFH Luegislandstrasse 108 / 110 8051 Zürich	ABBRUCH NEU
AUFTRAGGEBER Walter Sonanini AG Rigistrasse 9 Zürich 8006	PROJEKTNUMMER 8051_LUEG
PLANVERFASSEN REFOLIO Rigistrasse 9 8006 Zürich +41 44 545 90 00 www.refolio.ch	GEZEICHNET RZ
PLANUNGSPHASE Baueingabe	DATUM 15.05.2023
PLANNUMMER H5	REVIDIERT
PLANTITEL LUEG_Fassaden West - Ost	MASSSTAB 1:100, 1:300
	PLANGROSSE 945 / 519