



Ansicht Süd Fassadensegment 3



Ansicht Süd Fassadensegment 4

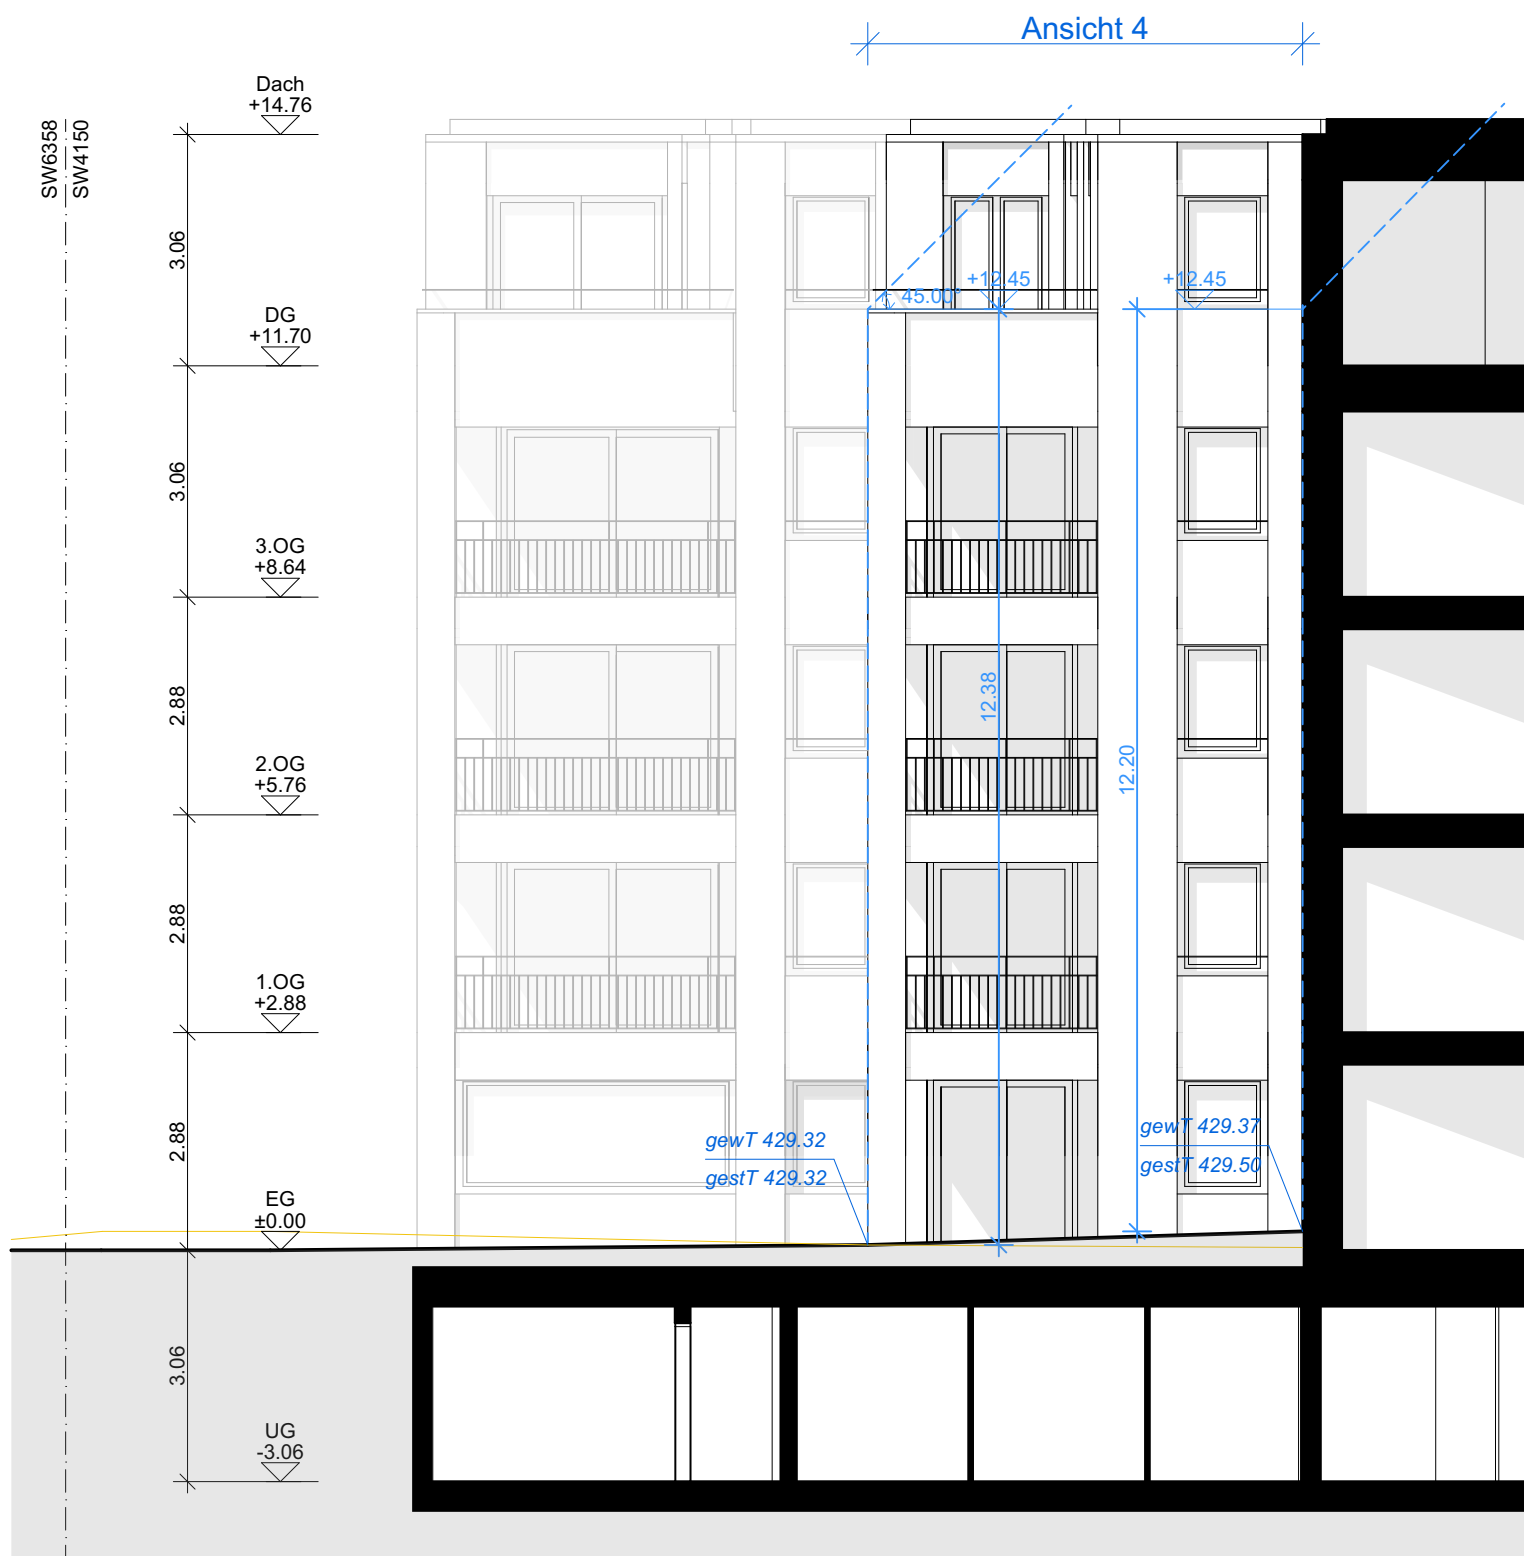


Ansicht Süd Fassadensegment 5

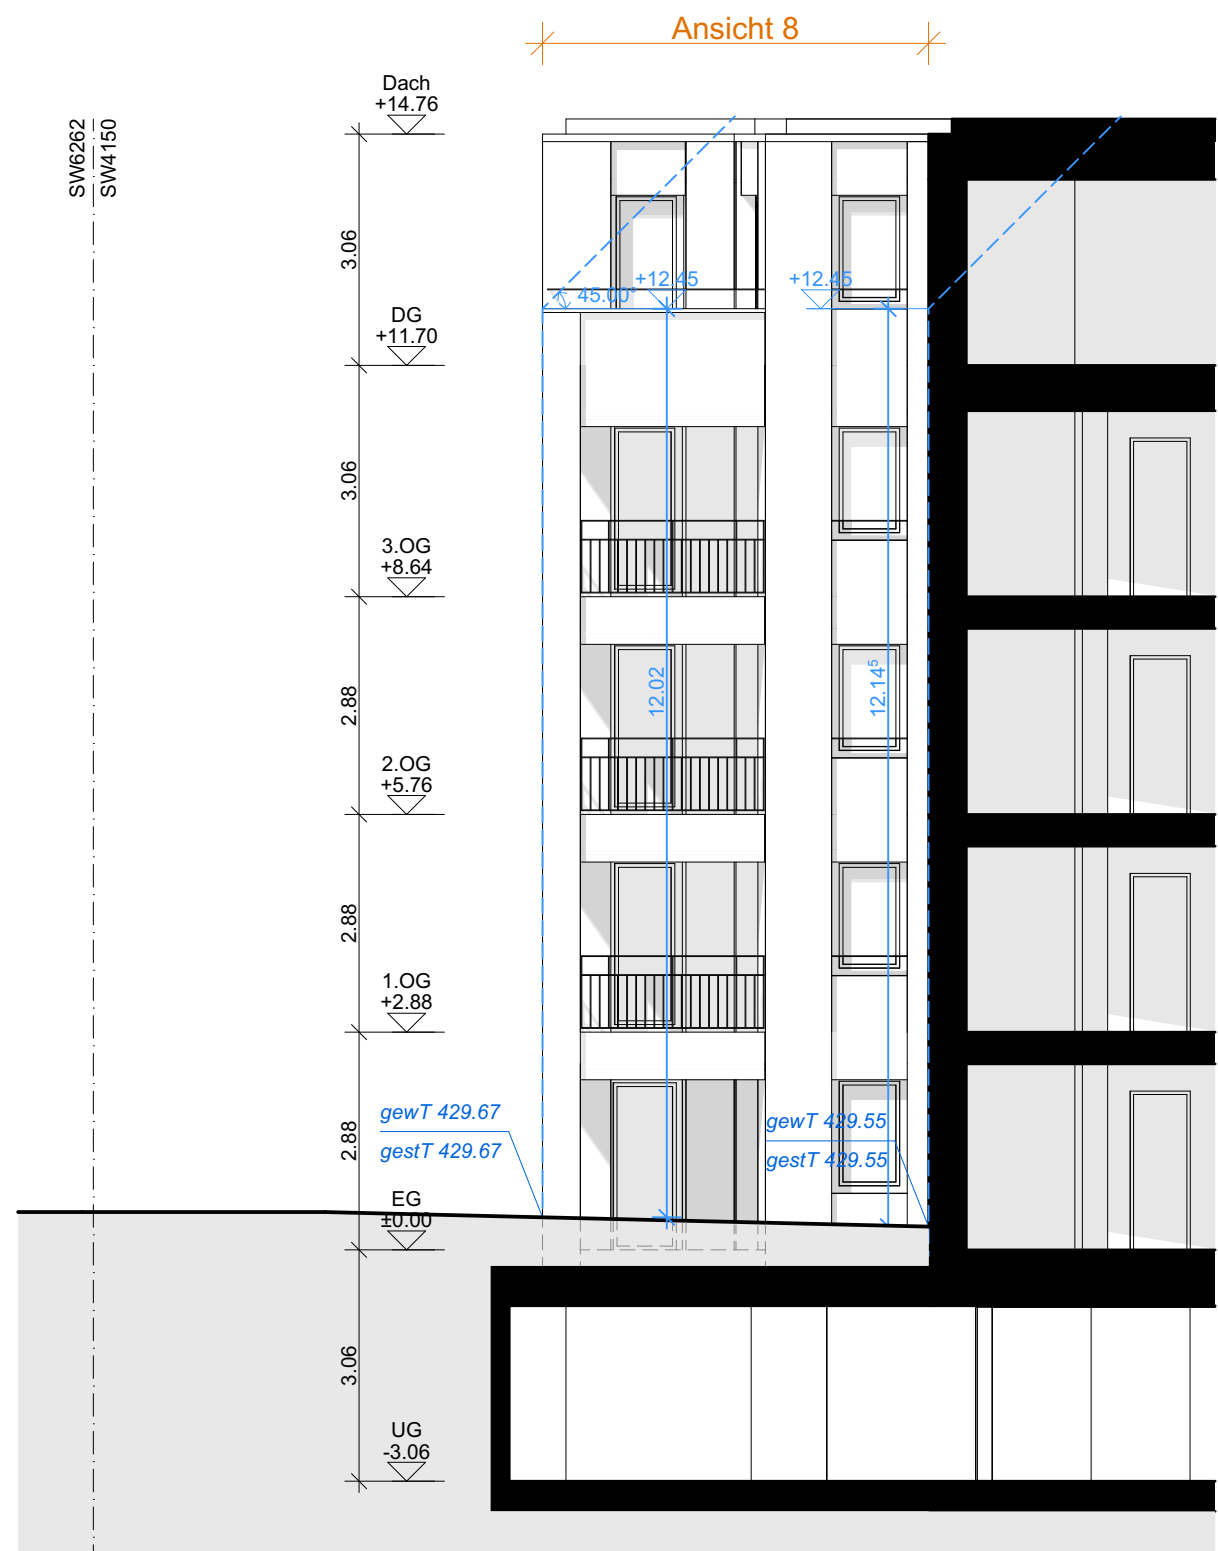

Ansicht Nord Fassadensegment 8





Ansicht Nord Fassadensegment 9

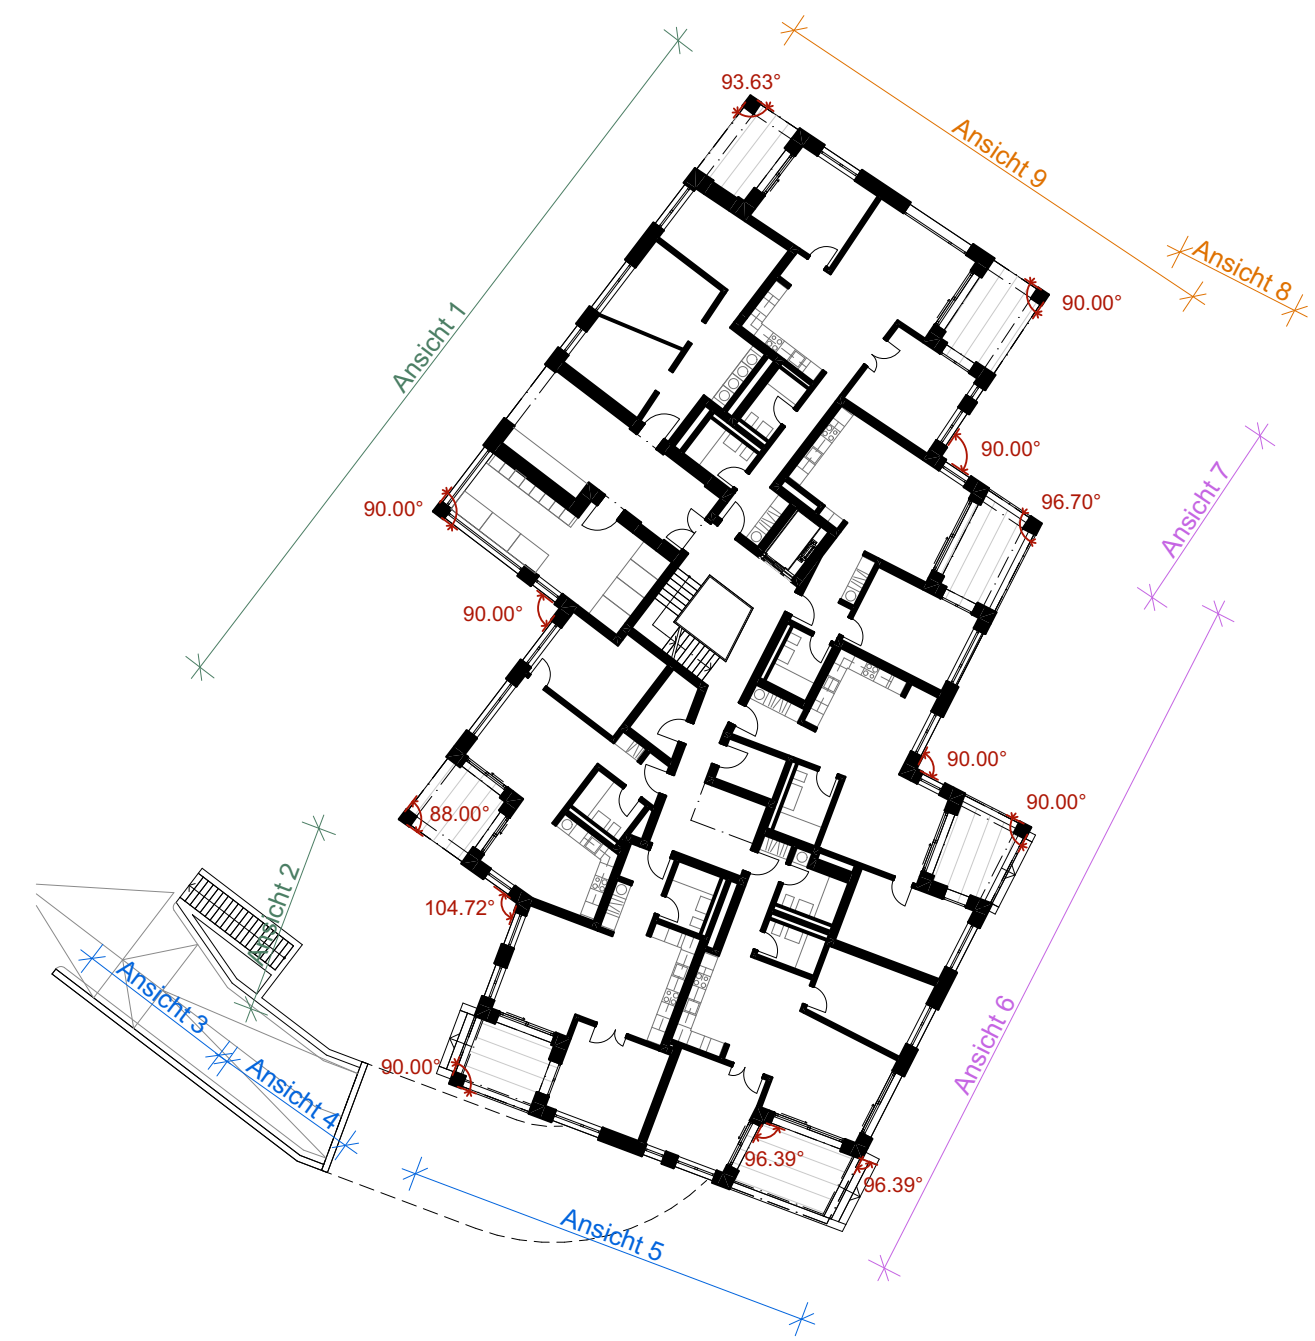

Übersicht Fassadensegmente

Unterschrift Bauherrschaft/Eigentümer:	Unterschrift Planverfasser:
Walter Sonanini AG Rigistrasse 9 Zürich 8006	REFOLIO REAL ESTATE AG Rigistrasse 9 8006 Zürich
Ort Datum	Zürich, 15.05.2023

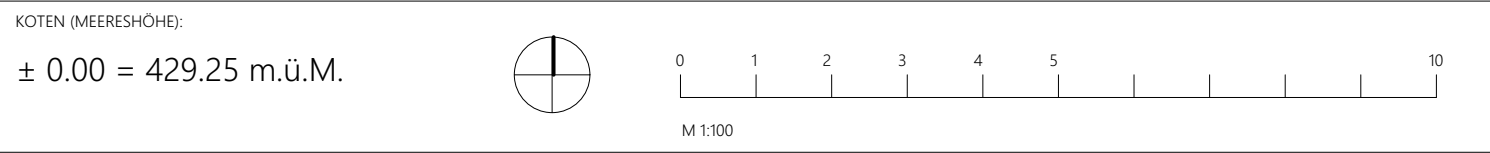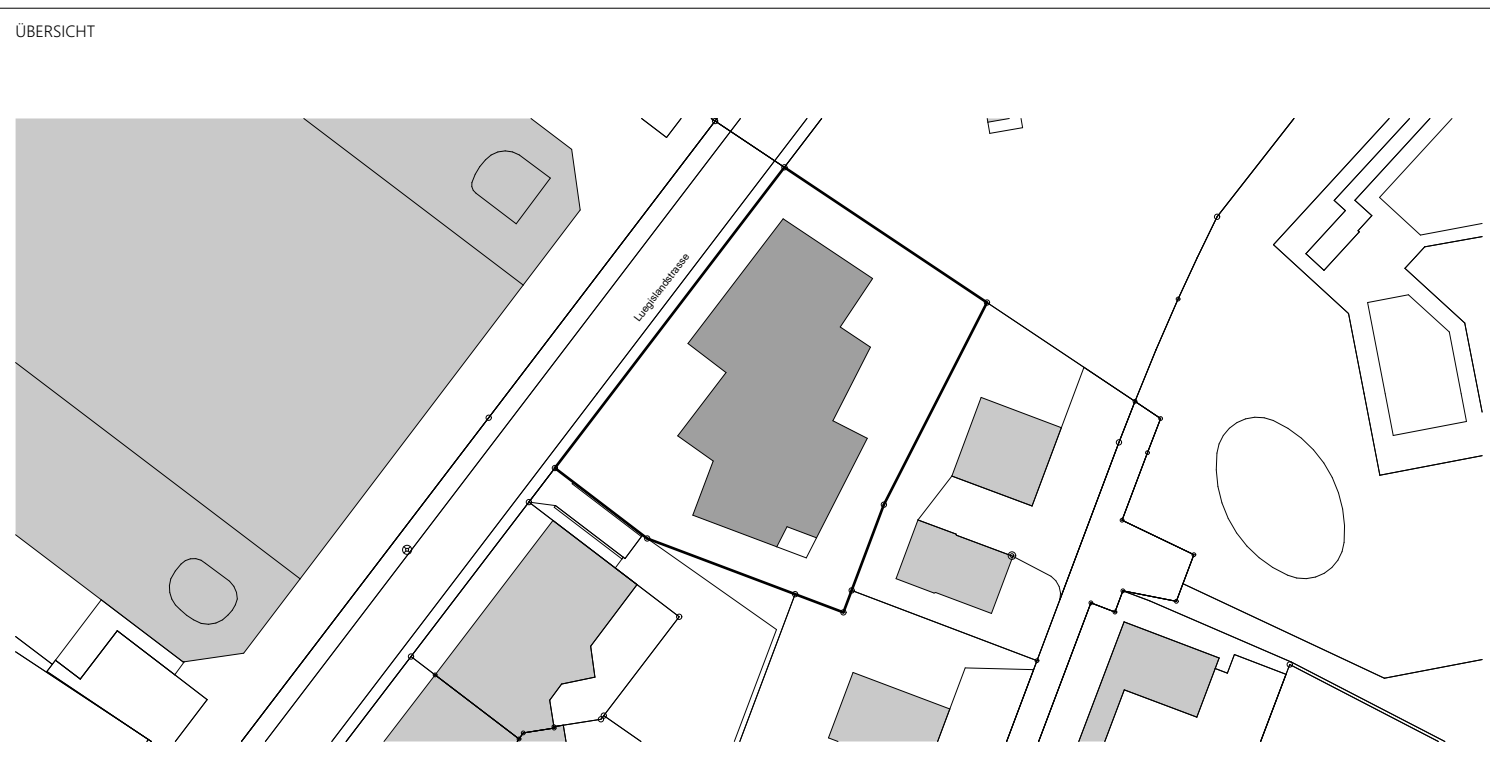

BAUVORHABEN Neubau MFH Luegislandstrasse 108 / 110 8051 Zürich	PROJEKTNUMMER 8051 LUEG	ABBRUCH NEU
AUFTRAGGEBER Walter Sonanini AG Rigistrasse 9 Zürich 8006	GEZEICHNET RZ	
PLANVERFASSER REFOLIO Rigistrasse 9 8006 Zürich +41 44 545 90 00 www.refolio.ch	DATUM 15.05.2023	
PLANUNGSPHASE Baueingabe	REVIDERT	
PLANNUMMER H4	PLANTITEL LUEG_Fassaden Nord - Süd	MASSSTAB 1:100, 1:300 PLANGROSSE 1050 / 519