



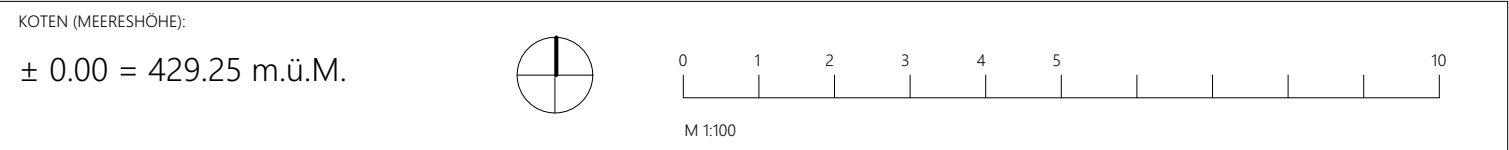

Unterschrift Bauherrschafft/Eigentümer:		Unterschrift Planverfasser	
Walter Sonanini AG Rigistrasse 9 Zürich 8006		REFOLIO REAL ESTATE AG Rigistrasse 9 8006 Zürich	
<hr/>		<hr/>	
<hr/>		<hr/>	
Ort Datum	Zürich, 15.05.2023	Ort Datum	Zürich, 15.05.2023

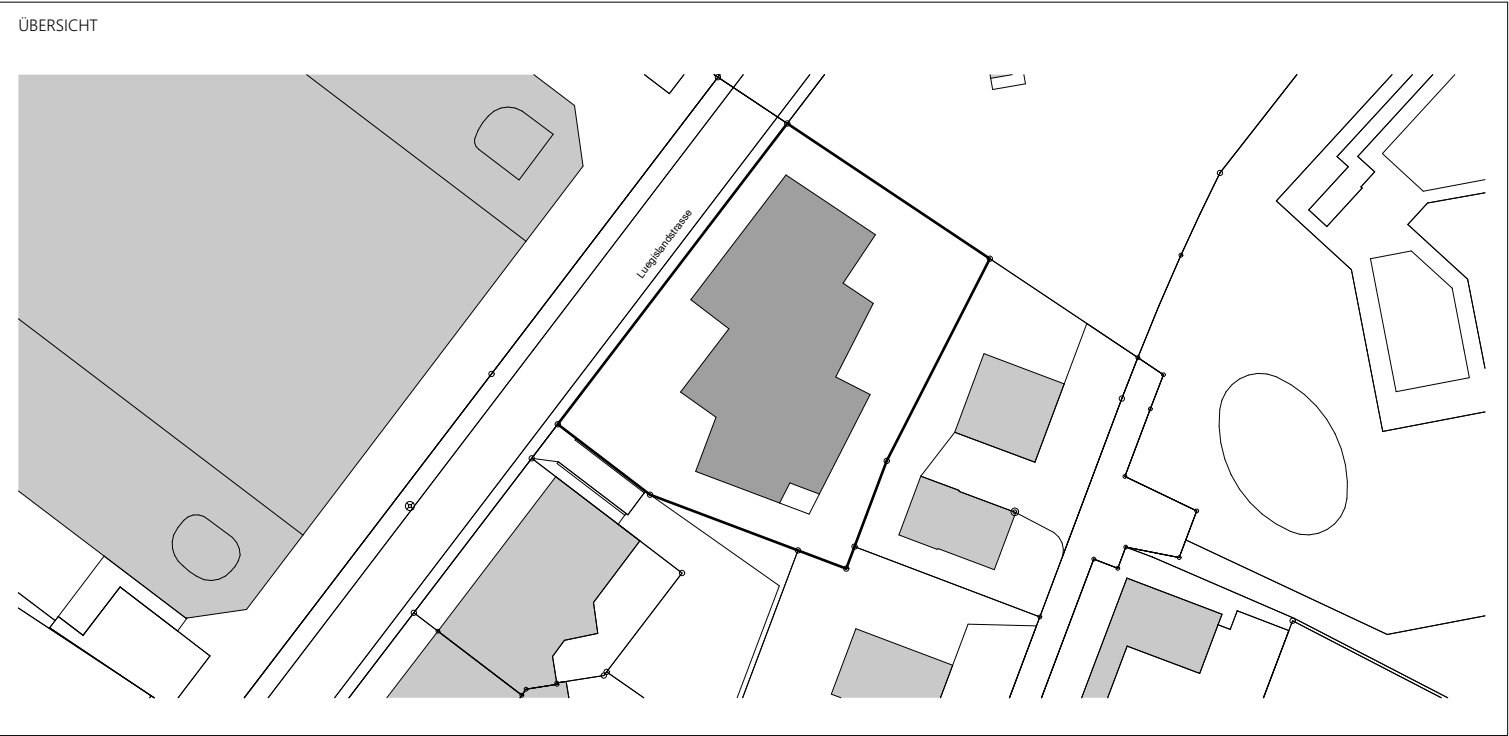

BAUVORHABEN		ABBRUCH NEU
Neubau MFH Luegislandstrasse 108 / 110 8051 Zürich		
AUFTRAGGEBER Walter Sonanini AG Rigistrasse 9 Zürich 8006		
PLANVERFASSTER  REFOLIO		PROJEKTNUMMER 8051_LUEG
Rigistrasse 9 8006 Zürich +41 44 545 90 00 www.refolio.ch		GEZEICHNET RZ
PLANUNGSPHASE Baueingabe		DATUM 15.05.2023
PLANNUMMER H3	PLANTITEL LUEG_Schnitte	REVIDIERT
		MASSSTAB 1:100
		PLANGROSSE 735 / 445.5