
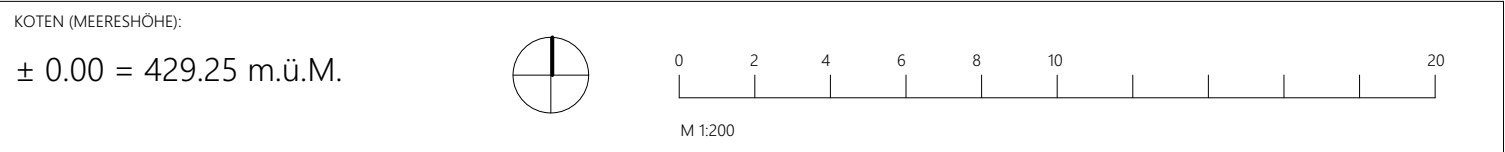


Unterschrift Bauherrschaft/Eigentümer:	Unterschrift Planverfasser
Walter Sonanini AG Rigistrasse 9 Zürich 8006	REFOLIO REAL ESTATE AG Rigistrasse 9 8006 Zürich
Ort Datum	Ort Datum
Zürich, 15.05.2023	Zürich, 15.05.2023

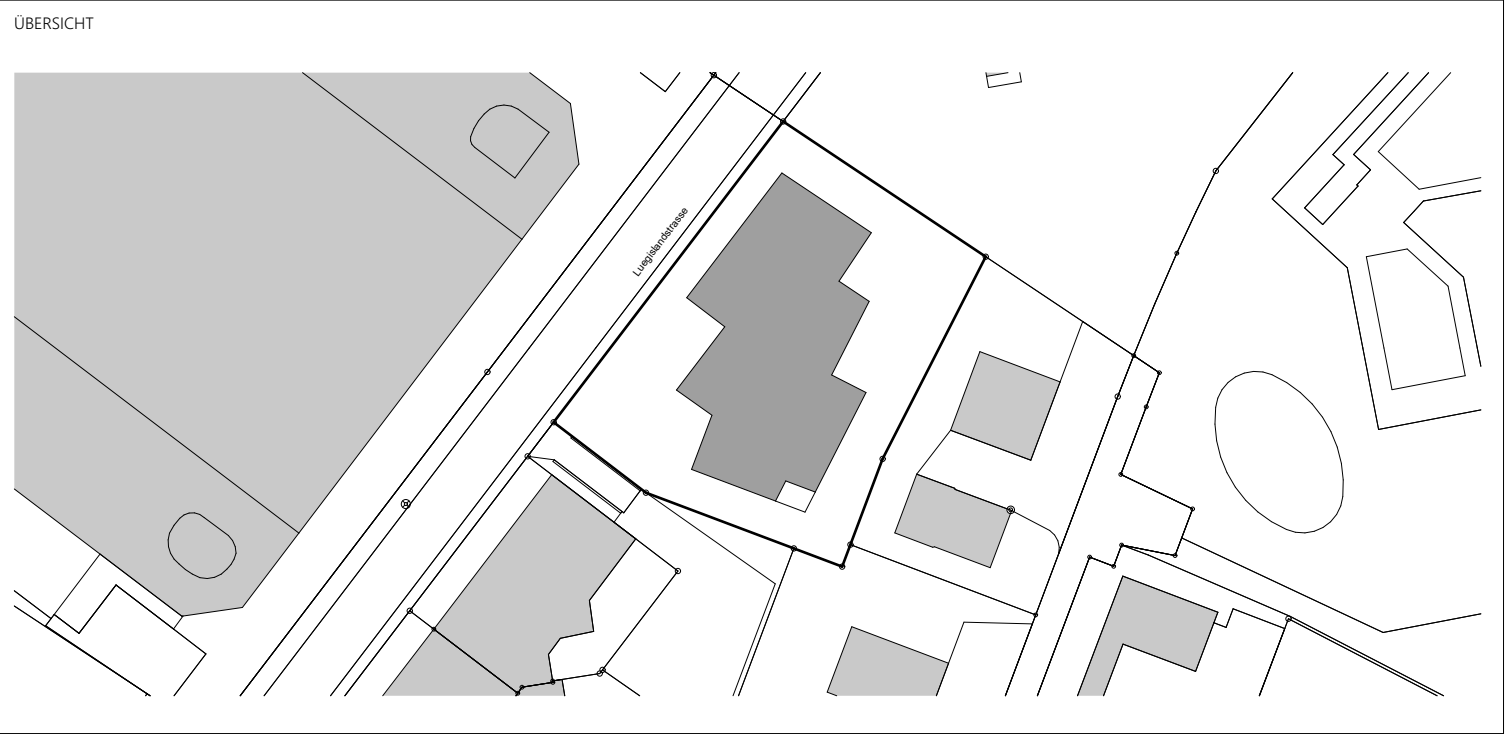

BAUVORHABEN		<div>ABBRUCH</div> <div>BESTAND</div>
Neubau MFH Luegislandstrasse 108 / 110 8051 Zürich		
AUFTRAGGEBER		PROJEKTNUMMER 8051_LUEG
Walter Sonanini AG Registrasse 9 Zürich 8006		
PLANVERFASSER		GEZEICHNET RZ
<div>REFOLIO</div> <div>Registrasse 9 8006 Zürich +41 44 545 90 00 www.refolio.ch</div>		DATUM 15.05.2023
PLANUNGSPHASE Baueingabe		REVIDIERT
PLANNUMMER H7	PLANTITEL LUEG_Rampe Tiefgarage	MASSTAB 1:100
		PLANGROSSE 630 / 445.5